


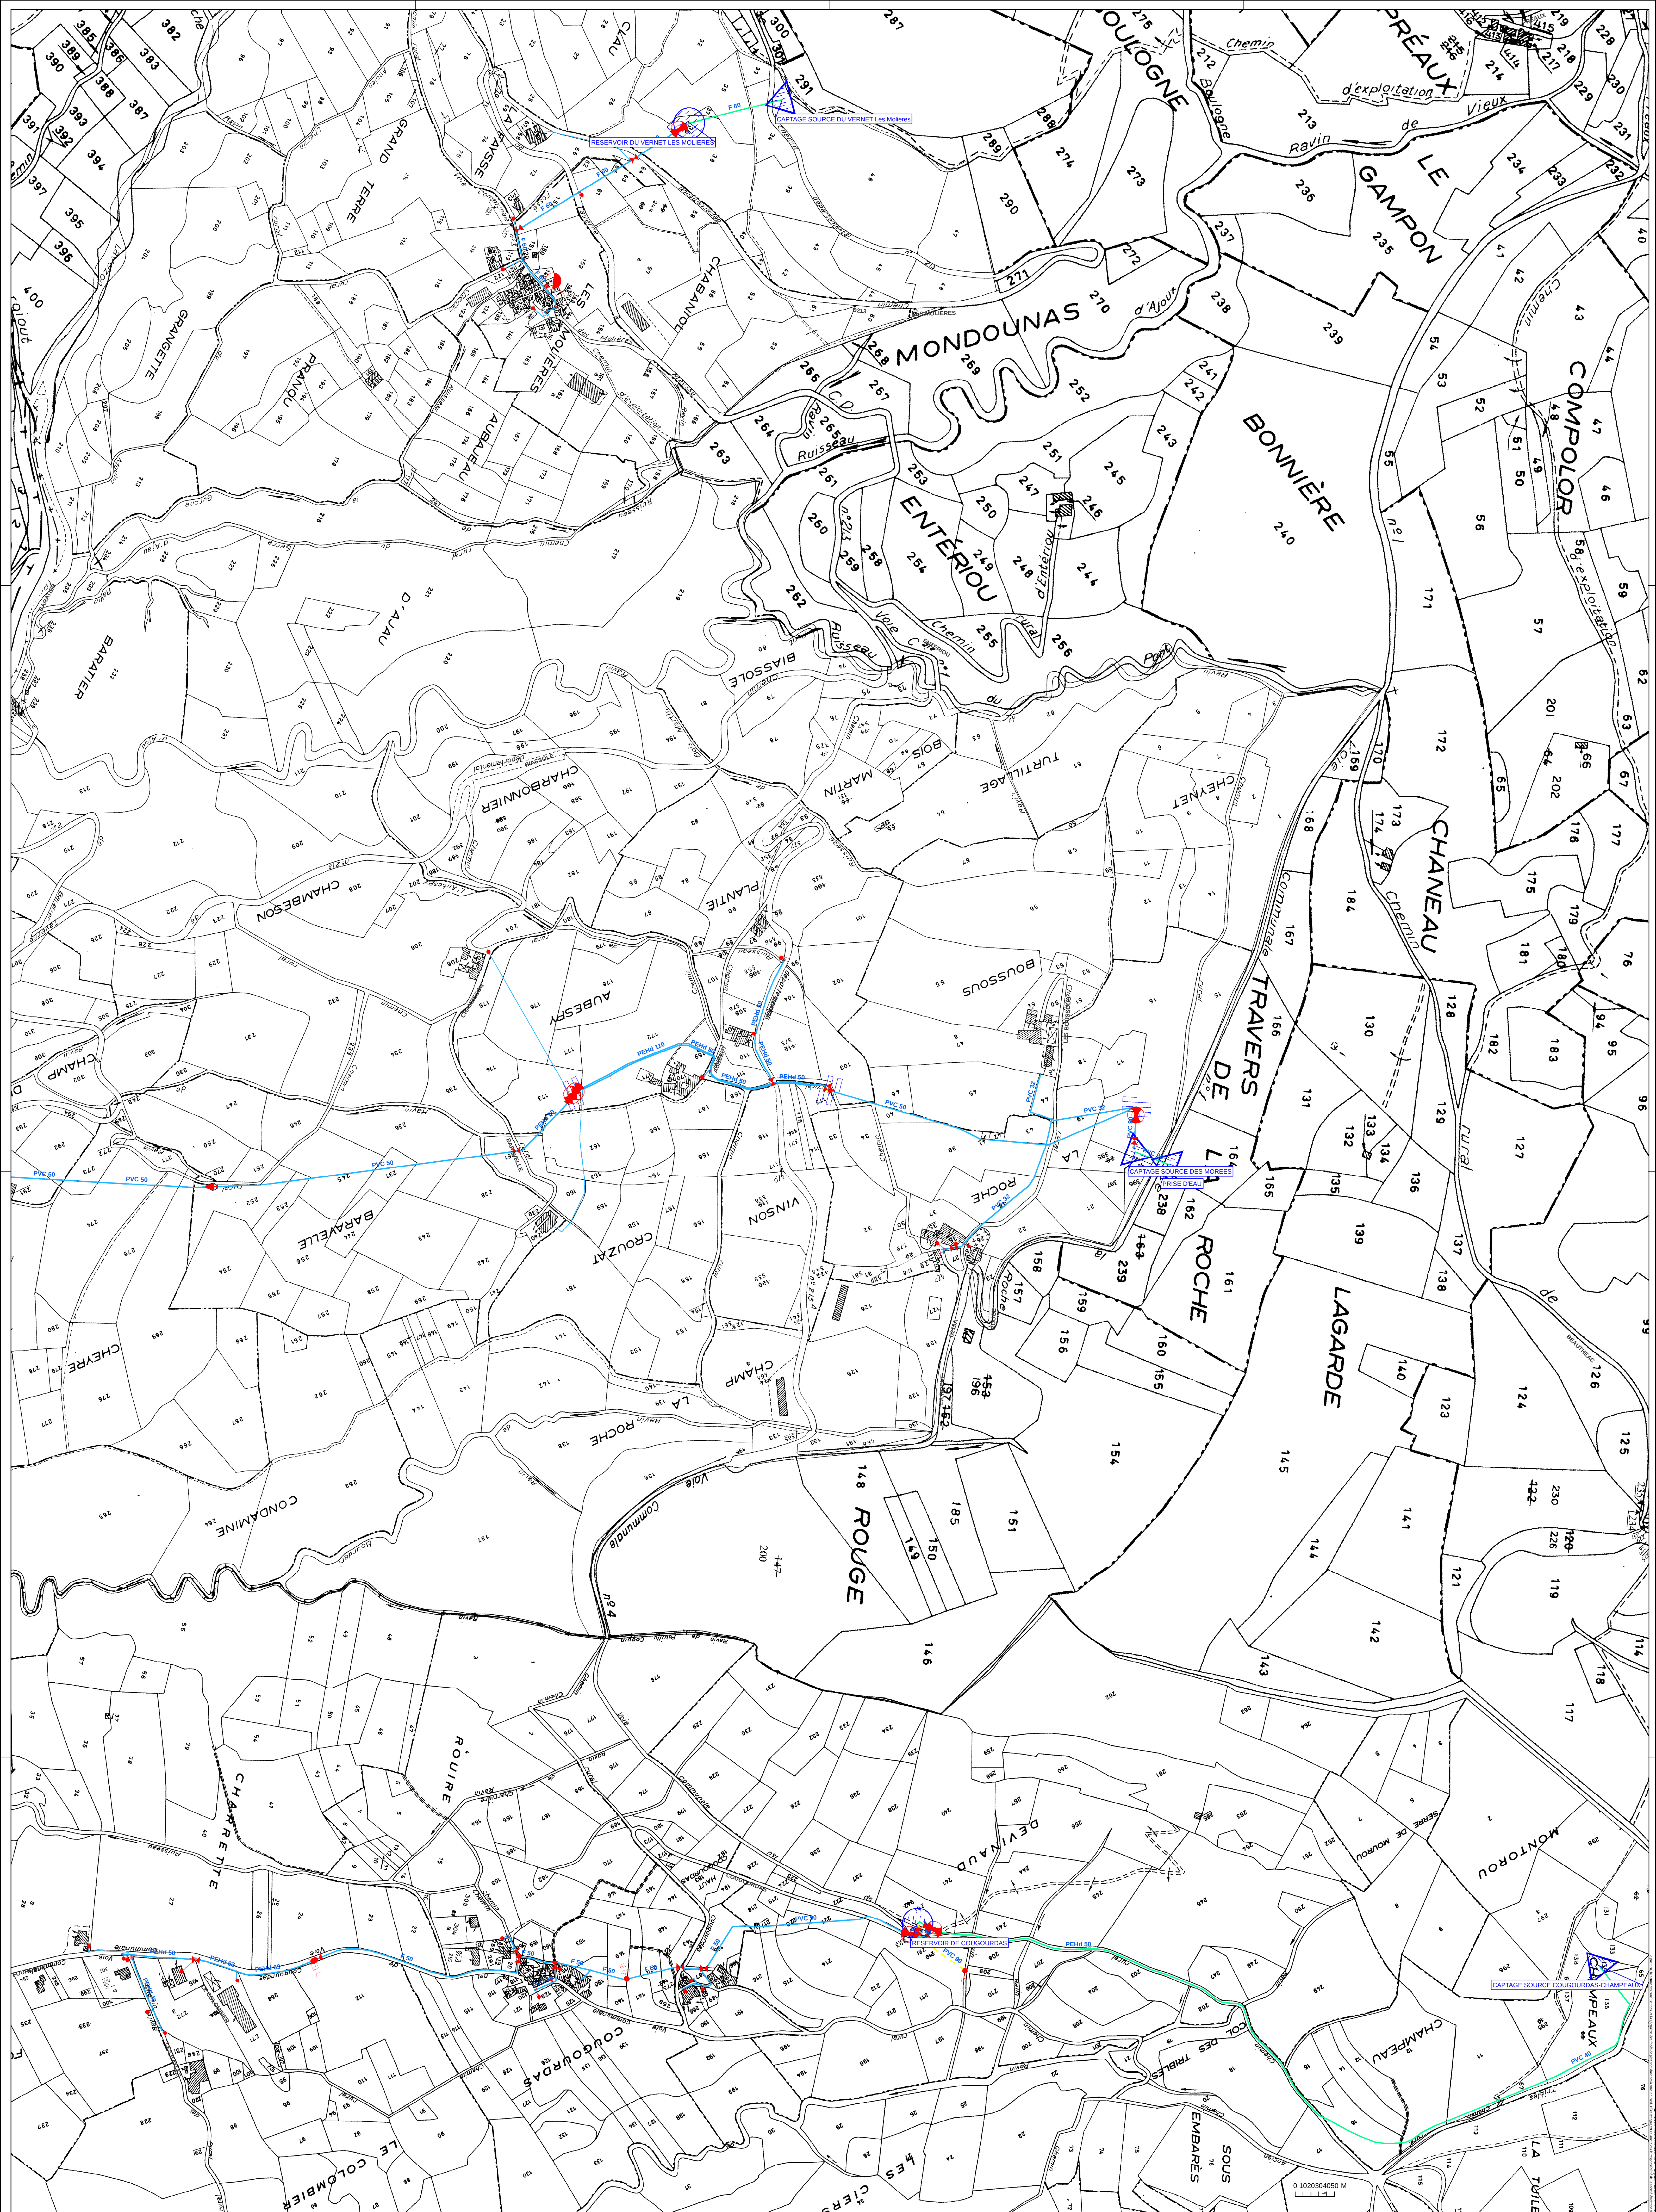



SAUR SUD-EST
102, Allée de l'Amérique Latine
30 000 NIMES

Département de l'Ardèche
SYNDICAT DU LAVEZON
RESEAU AEP

Plan 3 / 3
COMMUNE(S) DE
Saint-Martin-sur-Lavezon, Saint-Pierre-La-Roche

Légende des canalisations :

- Branchement simple
- Défense incendie
- Distribution
- Eau brute
- Feeder
- Galerie
- Refoulement
- Refoulement/Distribution
- Vidange

Légende des équipements :

- Station de pompage
- Réservoir sur tour
- Production avec traitement
- Vanne normalement fermée
- Vanne de sectionnement / b.a.c
- Délimètre
- Compteur de sectorisation
- Réducteur de pression
- Poteau d'incendie en bout
- Réduction
- Vidange
- Ventouse

DIFFUSION NON CONTROLÉE

Date d'impression : 31/07/2017

Date	Elaboré par	V. Ch.	Vise	Nature des modifications	Date	Vérifié/approuvé
31/07/2017						